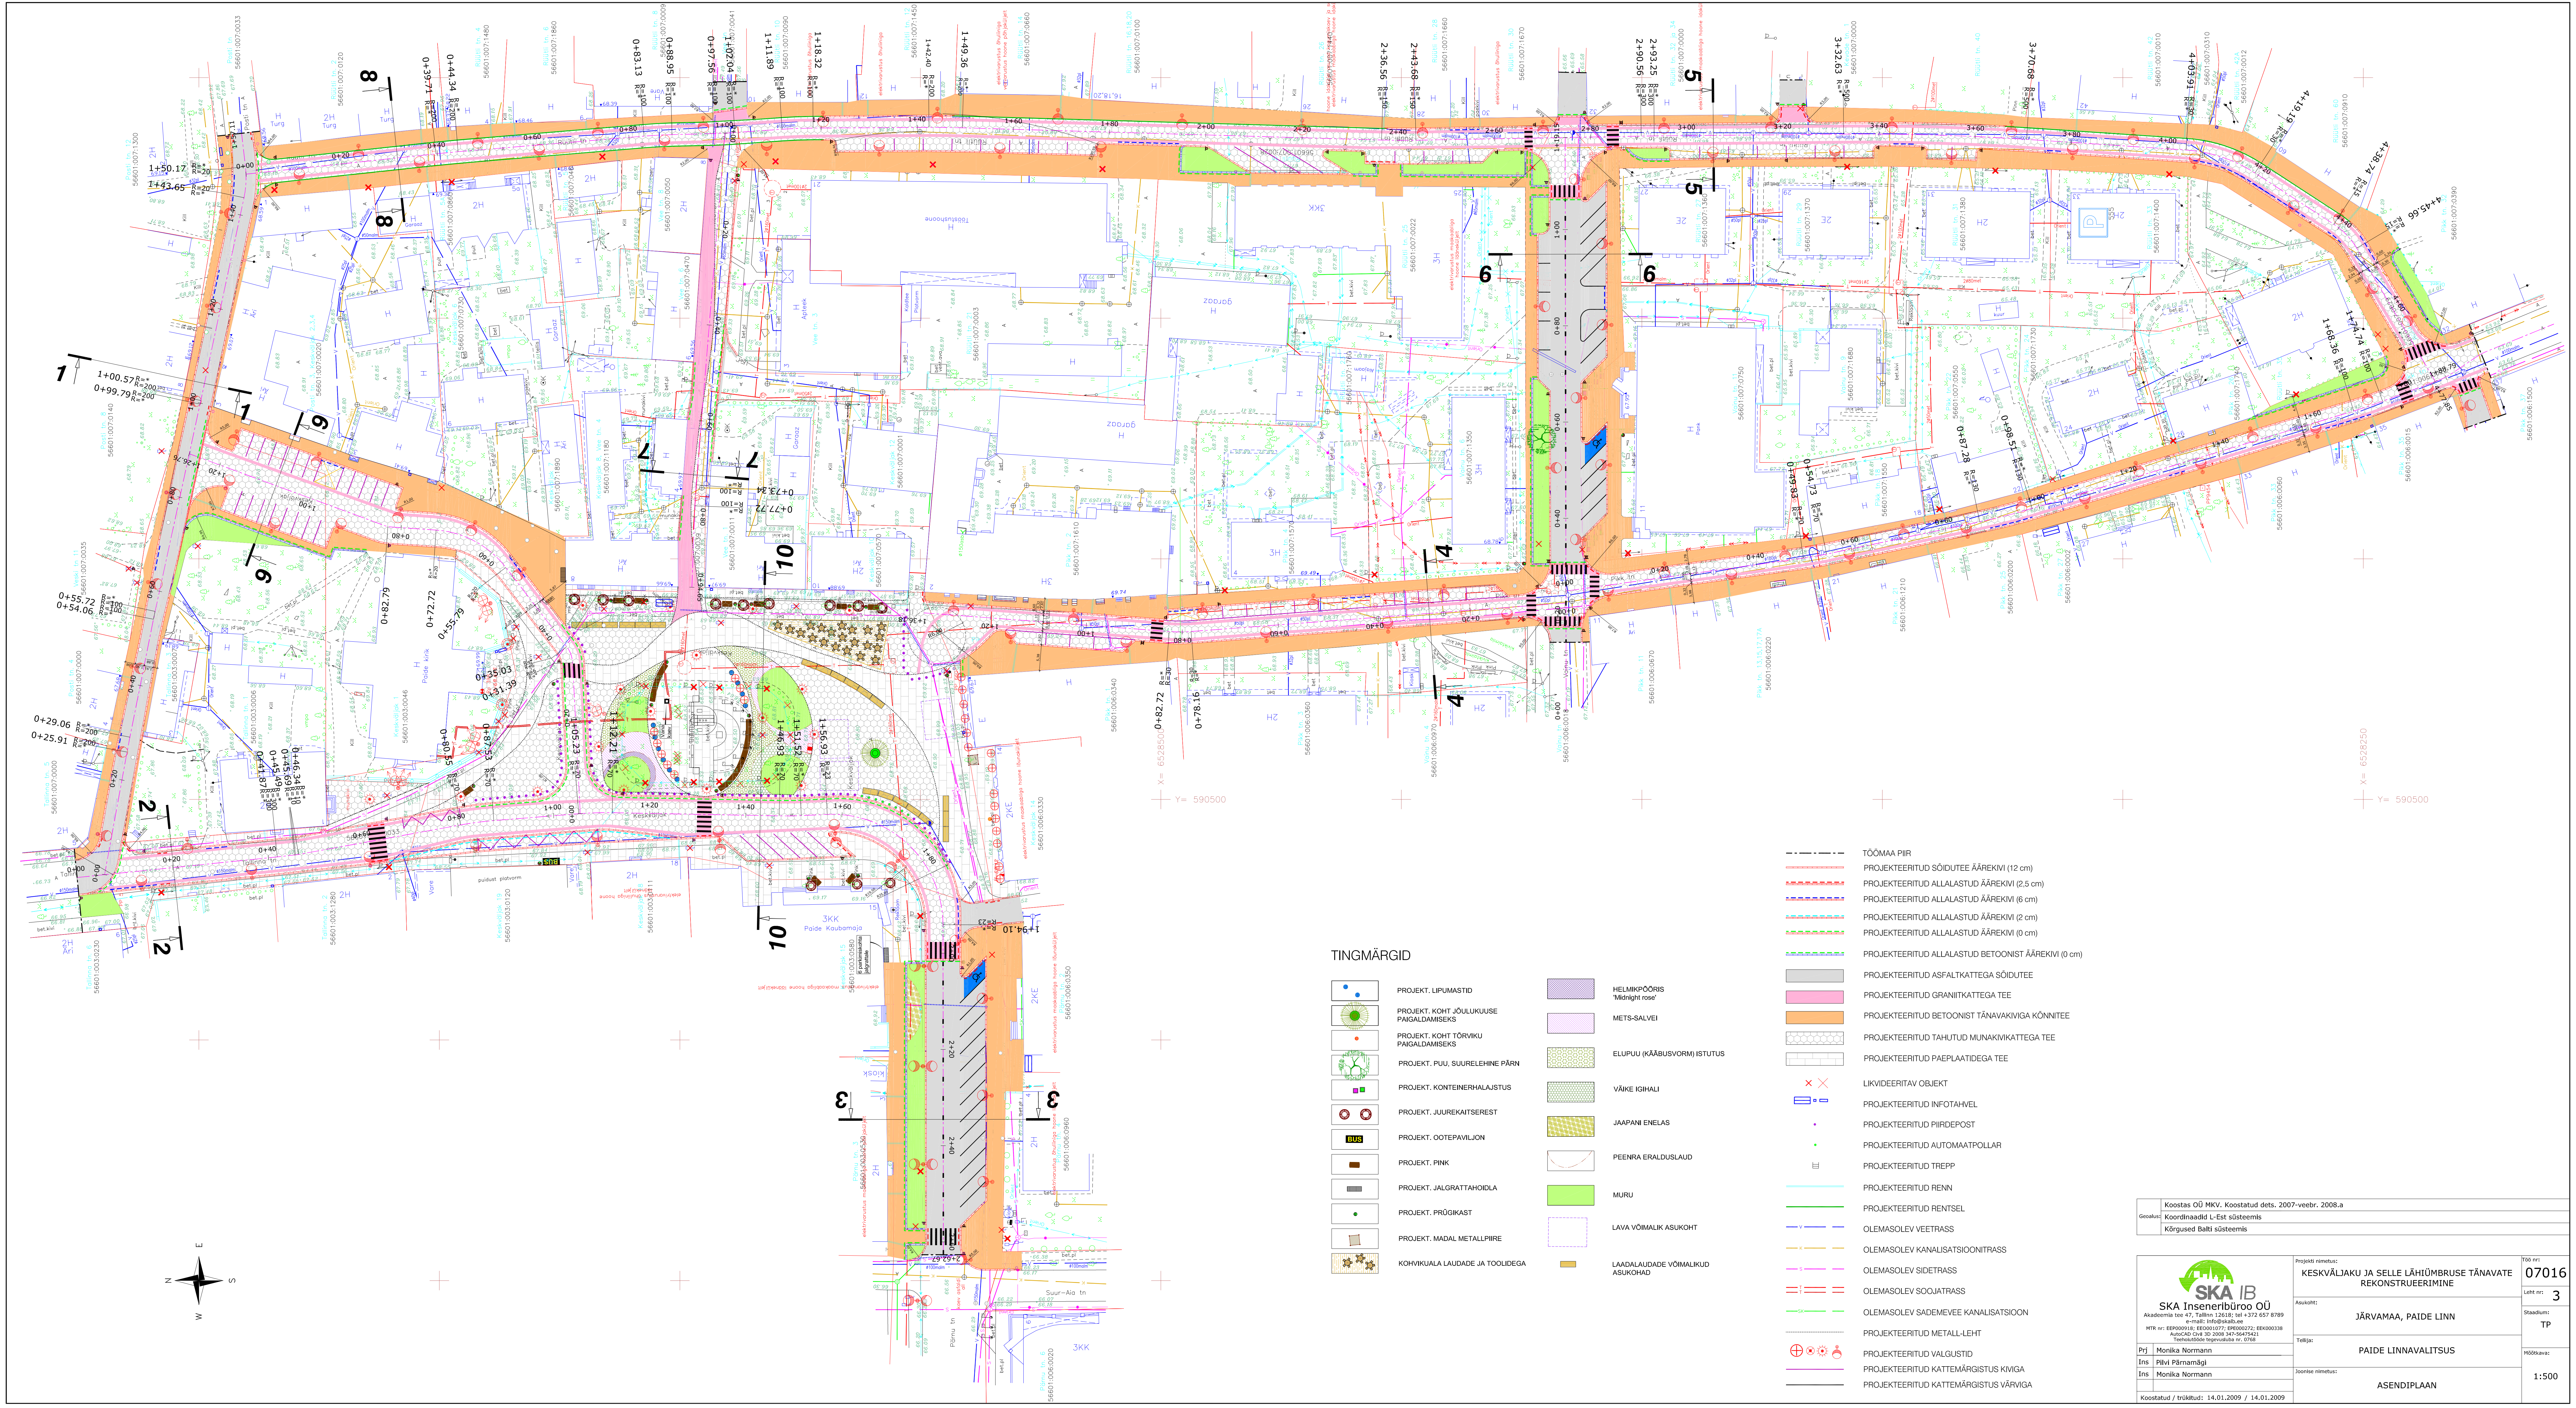

TINGMÄRGID

●	PROJEKT. LIPUMASTID
●	PROJEKT. KOHT JÕULUKUUSE PAIGALDAMISEKS
●	PROJEKT. KOHT TÕRVIKU PAIGALDAMISEKS
	PROJEKT. PUU, SUURELEHINE PÄRN
■	PROJEKT. KONTEINERHALAJSTUS
◎	PROJEKT. JUUREKAITSEREST
BUS	PROJEKT. OOTEPAVILJON
▬	PROJEKT. PINK
▥	PROJEKT. JALGRATTAHOIDLA
●	PROJEKT. PRÜGIKAST
■	PROJEKT. MADAL METALLPIIRE
	KOHVIKUALA LAUDADE JA TOOLIDEGA

▩	HELMIKPÖÖRIS 'Midnight rose'
▨	METS-SALVEI
▨	ELUPUU (KÄÄBUSVORM) ISTUTUS
▨	VÄIKE IGIHALI
▨	JAAPANI ENELAS
	PEENRA ERALDUSLAUD
🟩	MURU
☐	LAVA VÕIMALIK ASUKOHT
▬	LAADALAUDADE VÕIMALIKUD ASUKOHAD

— · —	TÖÖMAA PIIR
	PROJEKTEERITUD SÕIDUTEE ÄÄREKIVI (12 cm)
	PROJEKTEERITUD ALLALASTUD ÄÄREKIVI (2,5 cm)
	PROJEKTEERITUD ALLALASTUD ÄÄREKIVI (6 cm)
	PROJEKTEERITUD ALLALASTUD ÄÄREKIVI (2 cm)
	PROJEKTEERITUD ALLALASTUD ÄÄREKIVI (0 cm)
	PROJEKTEERITUD ALLALASTUD BETOONIST ÄÄREKIVI (0 cm)
▭	PROJEKTEERITUD ASFALTKATTEGA SÕIDUTEE
🟪	PROJEKTEERITUD GRANIITKATTEGA TEE
🟧	PROJEKTEERITUD BETOONIST TÄNAVAKIVIGA KÕNNITEE
▦	PROJEKTEERITUD TAHUTUD MUNAKIVIKATTEGA TEE
▤	PROJEKTEERITUD PAEPLAATIDEGA TEE
×	LIKVIDEERITAV OBJEKT
▭	PROJEKTEERITUD INFOTAHVEL
•	PROJEKTEERITUD PIIRDEPOST
•	PROJEKTEERITUD AUTOMAATPOLLAR
	PROJEKTEERITUD TREPP
	PROJEKTEERITUD RENN
	PROJEKTEERITUD RENTSEL
— V —	OLEMASOLEV VEETRASS
— K —	OLEMASOLEV KANALISATSIOONITRASS
— S —	OLEMASOLEV SIDETRASS
— T —	OLEMASOLEV SOOJATRASS
— SK —	OLEMASOLEV SADEMEVEE KANALISATSIOON
------	PROJEKTEERITUD METALL-LEHT
⊕	PROJEKTEERITUD VALGUSTID
	PROJEKTEERITUD KATTEMÄRGISTUS KIVIGA
	PROJEKTEERITUD KATTEMÄRGISTUS VÄRVIGA

Geoalus:	Koostas OÜ MKV. Koostatud dets. 2007-veebr. 2008.a
	Koordinaadid L-Est süsteemis
	Kõrgused Balti süsteemis

SKA Inseneribüroo OÜ
Akadeemia tee 47, Tallinn 12618; tel +372 657 8789
e-mail: info@skaib.ee
MTR nr: EEP000918; EEO001077; EPE000272; EEK000338
AutoCAD Civil 3D 2008 347-56475421
Teehoiutööde tegevusluba nr. 0768

Prj	Monika Normann
Ins	Pilvi Pärnamägi
Ins	Monika Normann

Koostatud / trükitud: 14.01.2009 / 14.01.2009

Projekti nimetus:
KESKVÄLJAKU JA SELLE LÄHIÜMBRUSE TÄNAVATE REKONSTRUEERIMINE

Asukoht:
JÄRVAMAA, PAIDE LINN

Tellija:
PAIDE LINNAVALITSUS

Joonise nimetus:
ASENDIPLAAN

Töö nr: 07016
Leht nr: 3
Staadium: TP
Mõõtkava: 1:500